


Estratto cartografia di P.I.

Zonizzazione intero territorio - Tavola 3.6

Destinazione di Piano: Zona agricola E - artt. 31-32-33-34-35

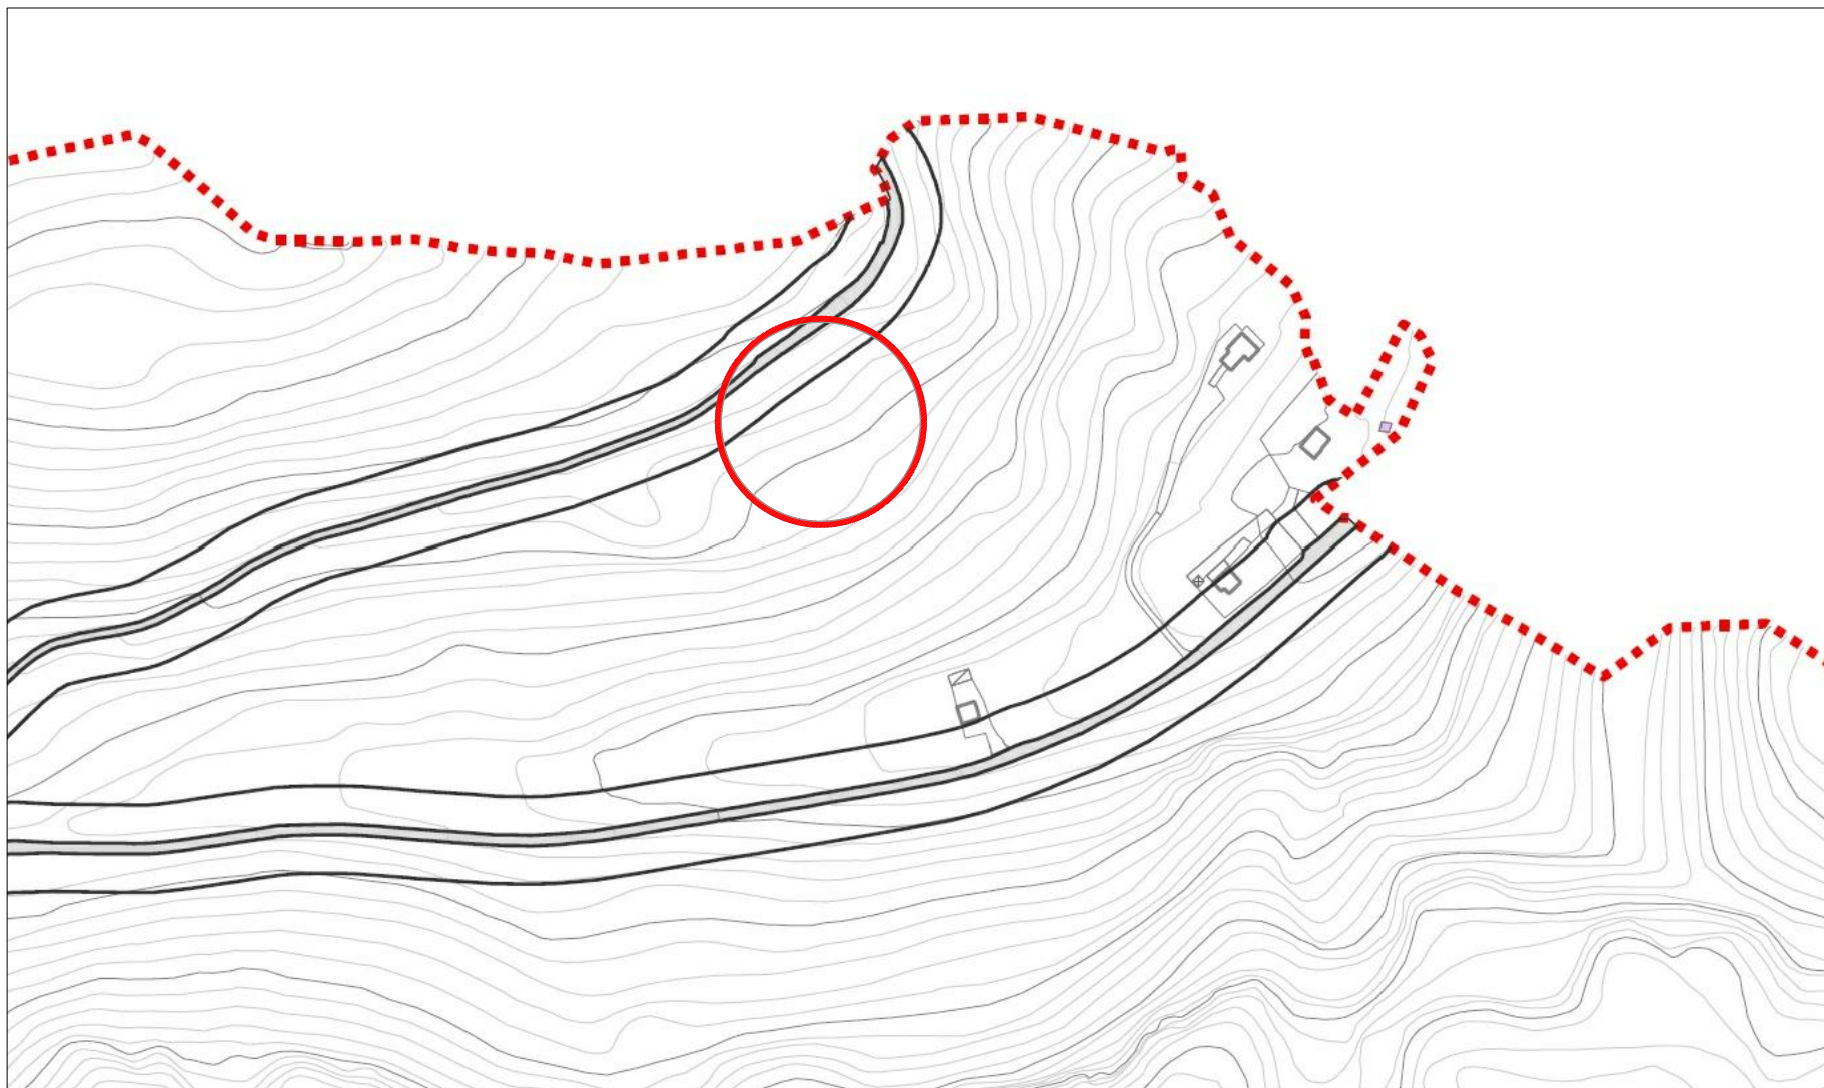

 = individuazione area