

"A"




*[Handwritten signature]*

"B"

proposta nuovo progetto planivolumetrico


- 1 Superficie verde
- 2 Superficie pavimentata
- 3 Ville private tipologia A (2 piani fuori terra)
- 4 Villa privata tipologia A1 (1 piano fuori terra)
- 5 Edificio tipologia B - destinazione residenziale (2 piani fuori terra)
- 6 Edificio tipologia C - destinazione alberghiera (3 piani fuori terra)
- 7 Piscine private
- 8 Accesso garage interrato
- 9 Piscina di pertinenza tipologia B e C
- 10 Collegamenti verticali
- 11 Aree pubbliche
- 12 Dune in terra

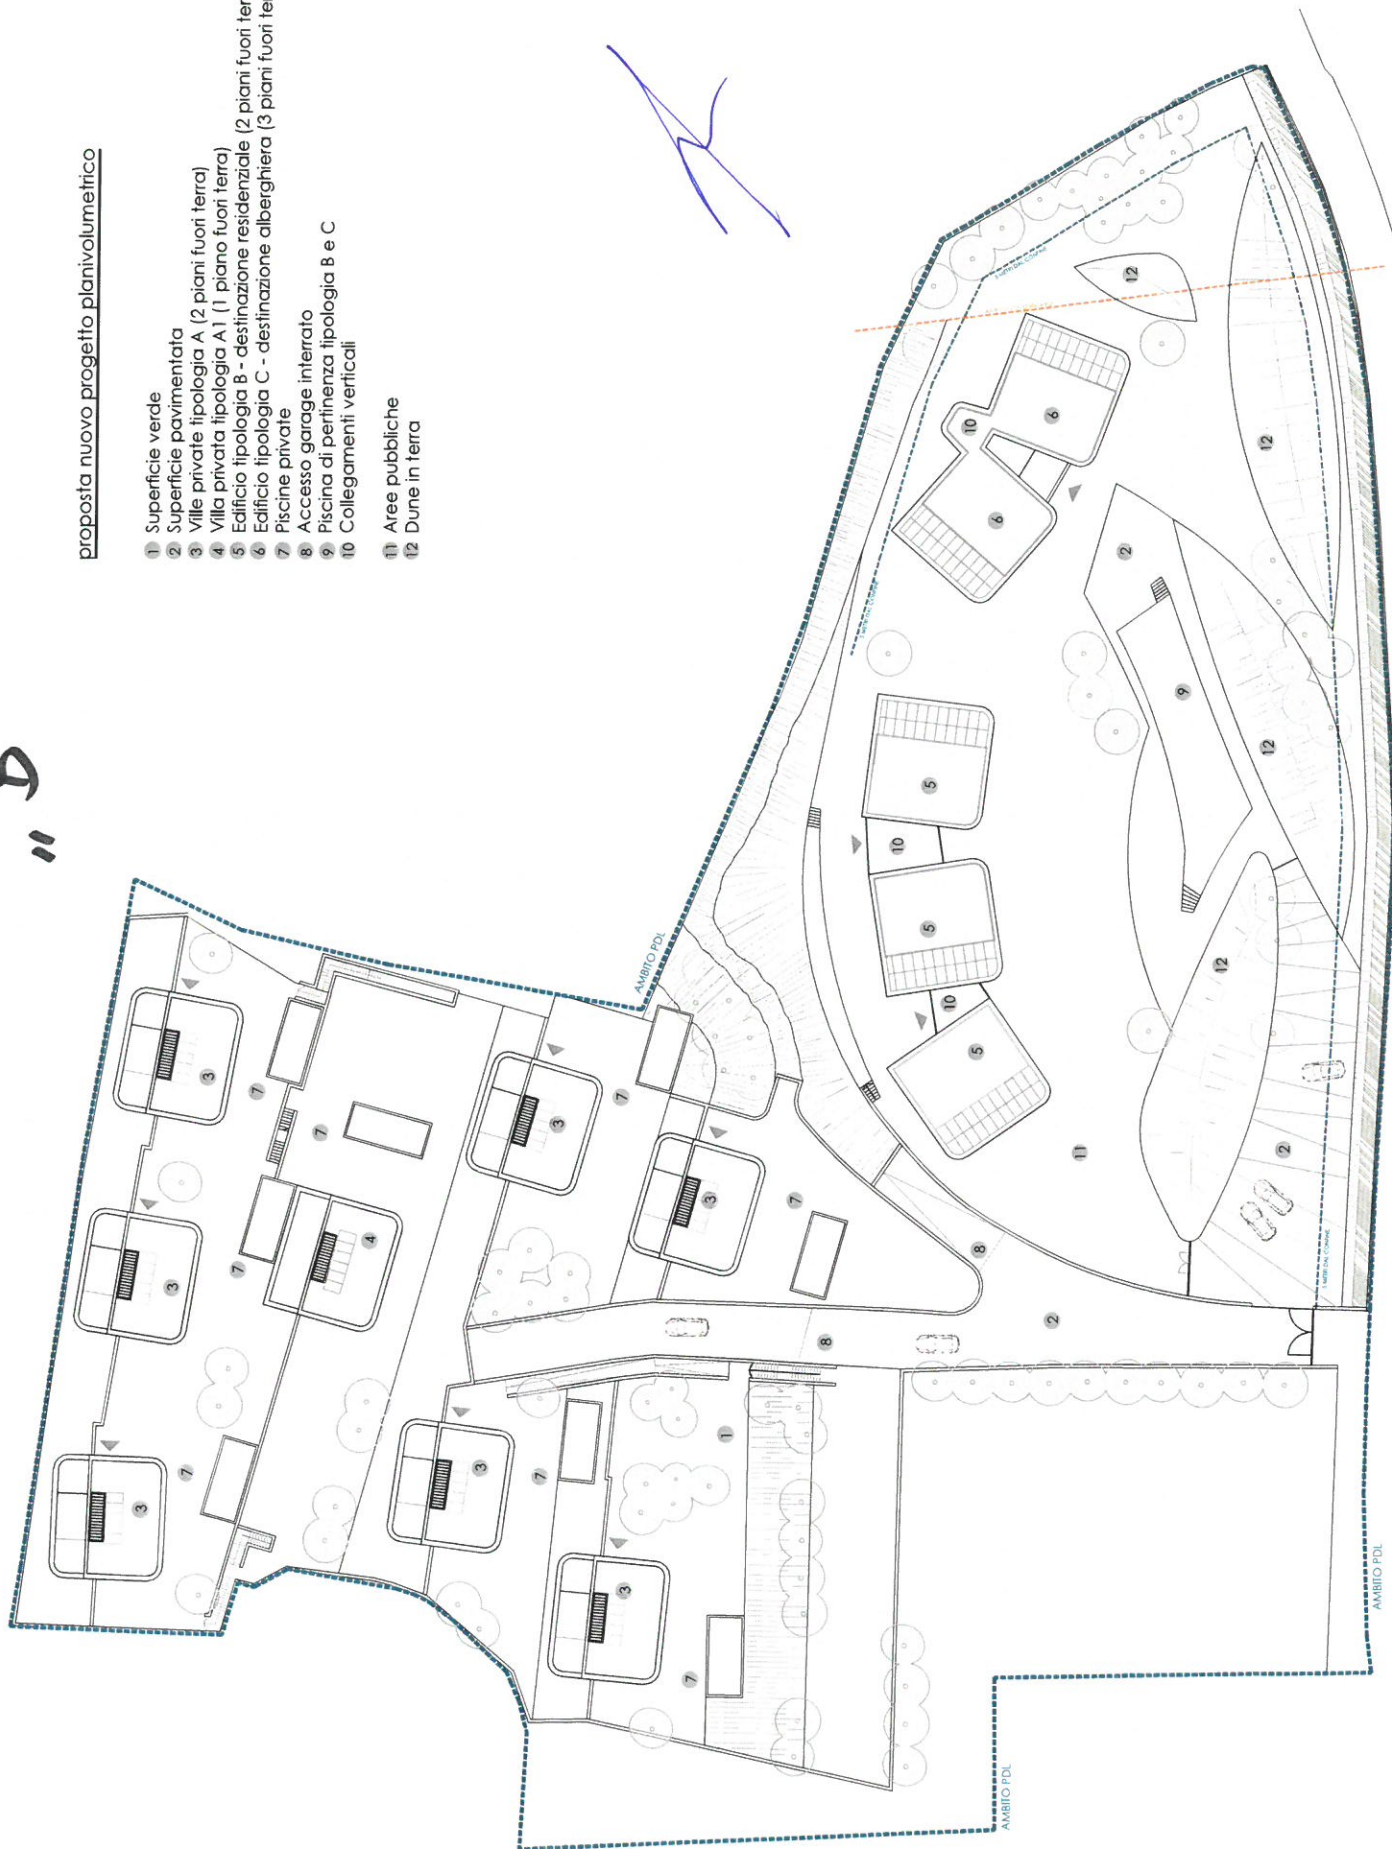




proposta nuovo progetto planivolumetrico

C. R.

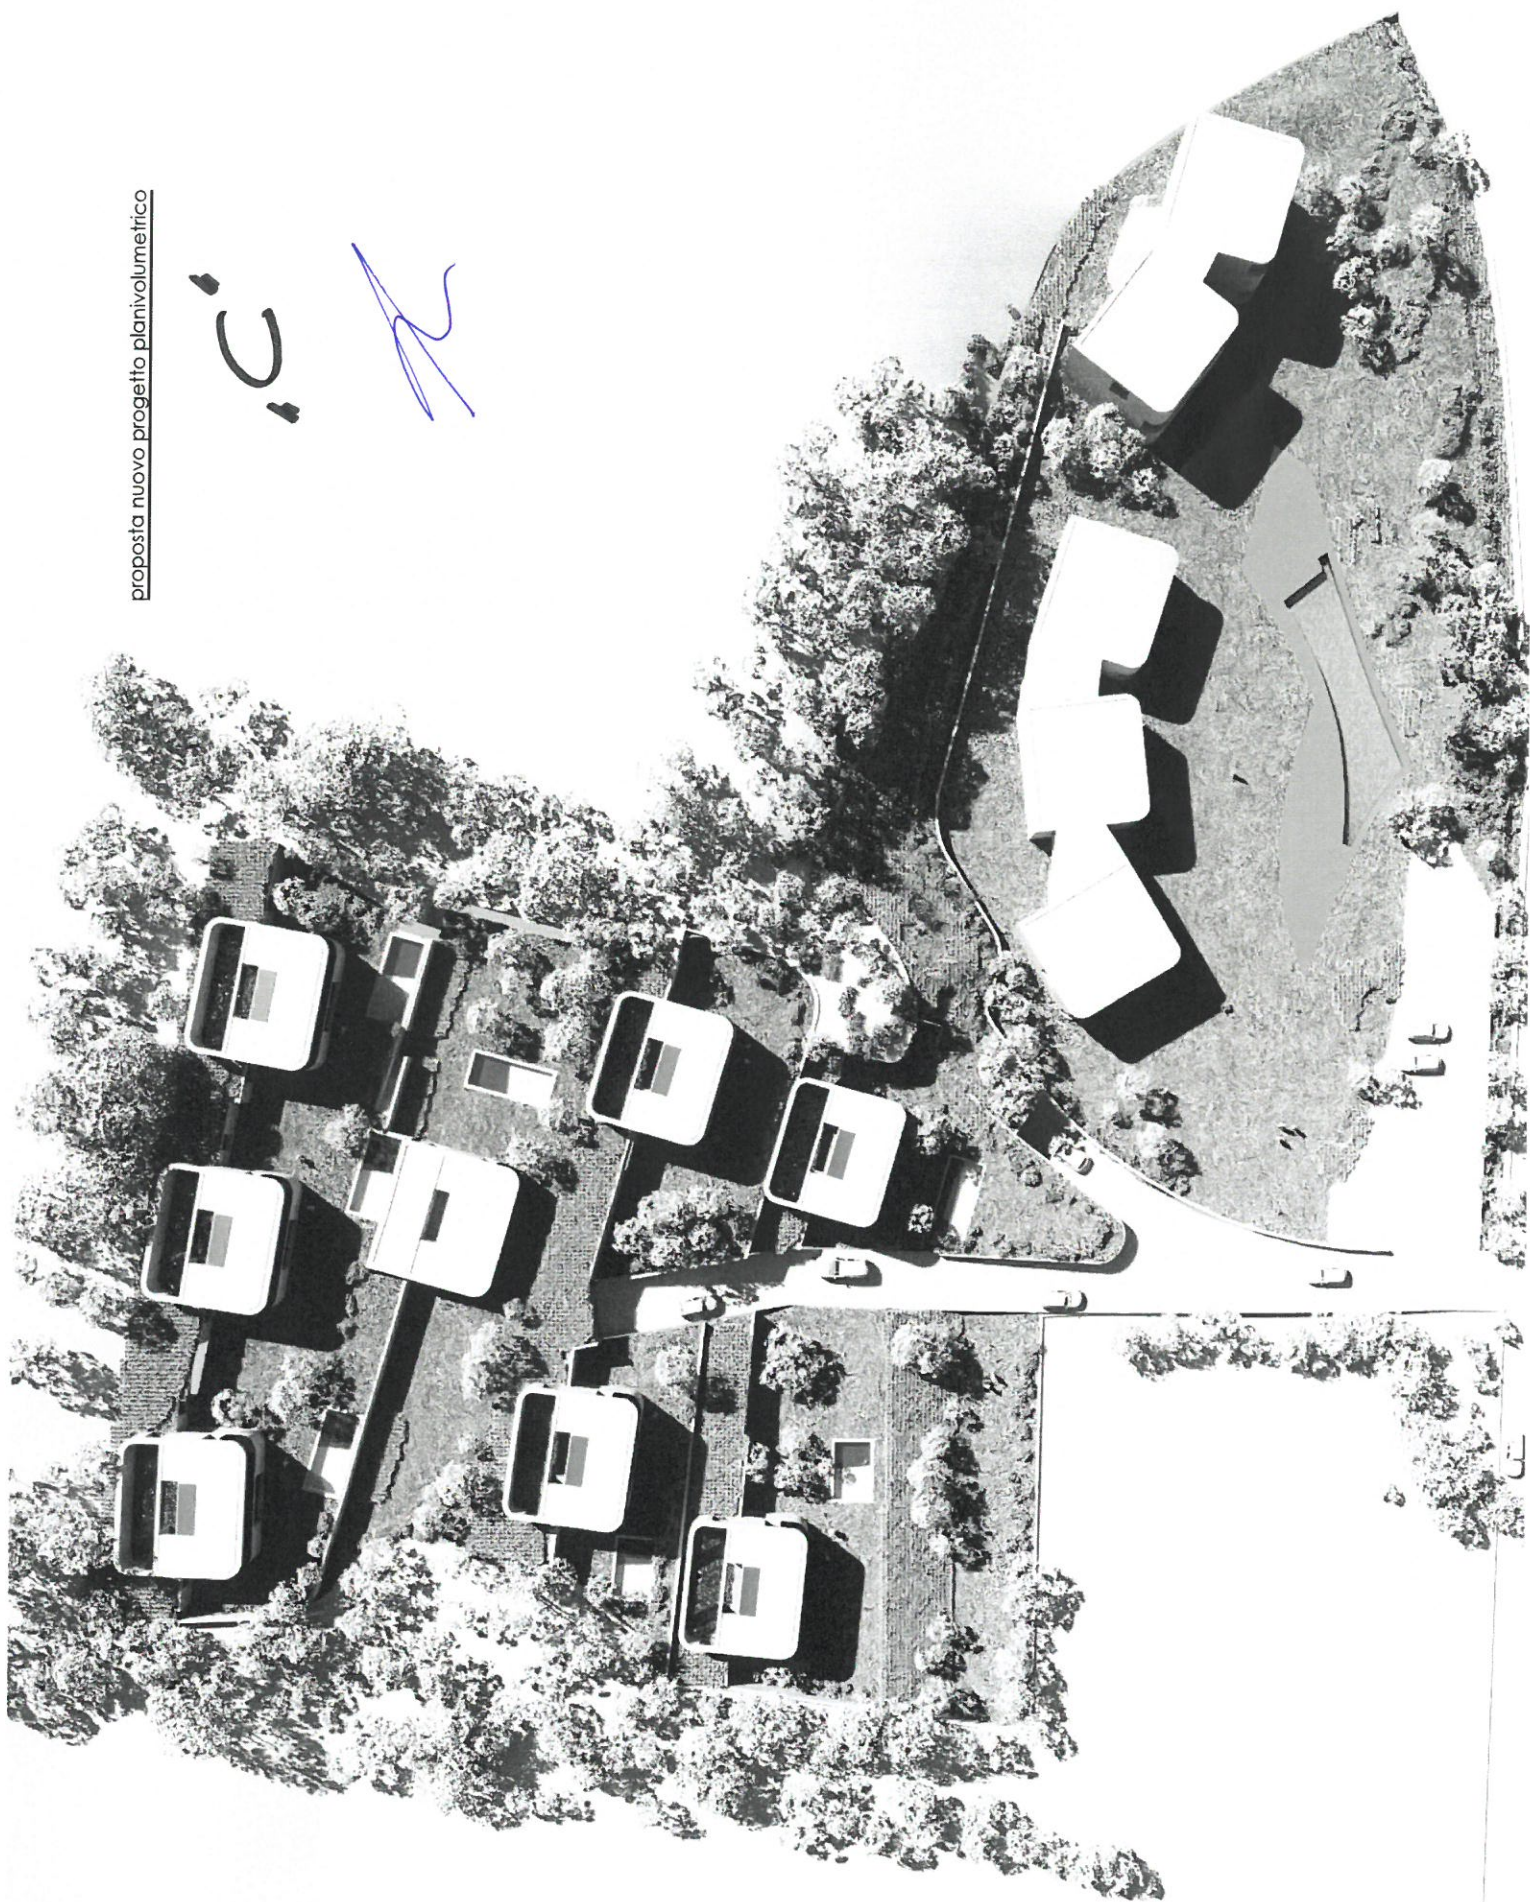



"C"

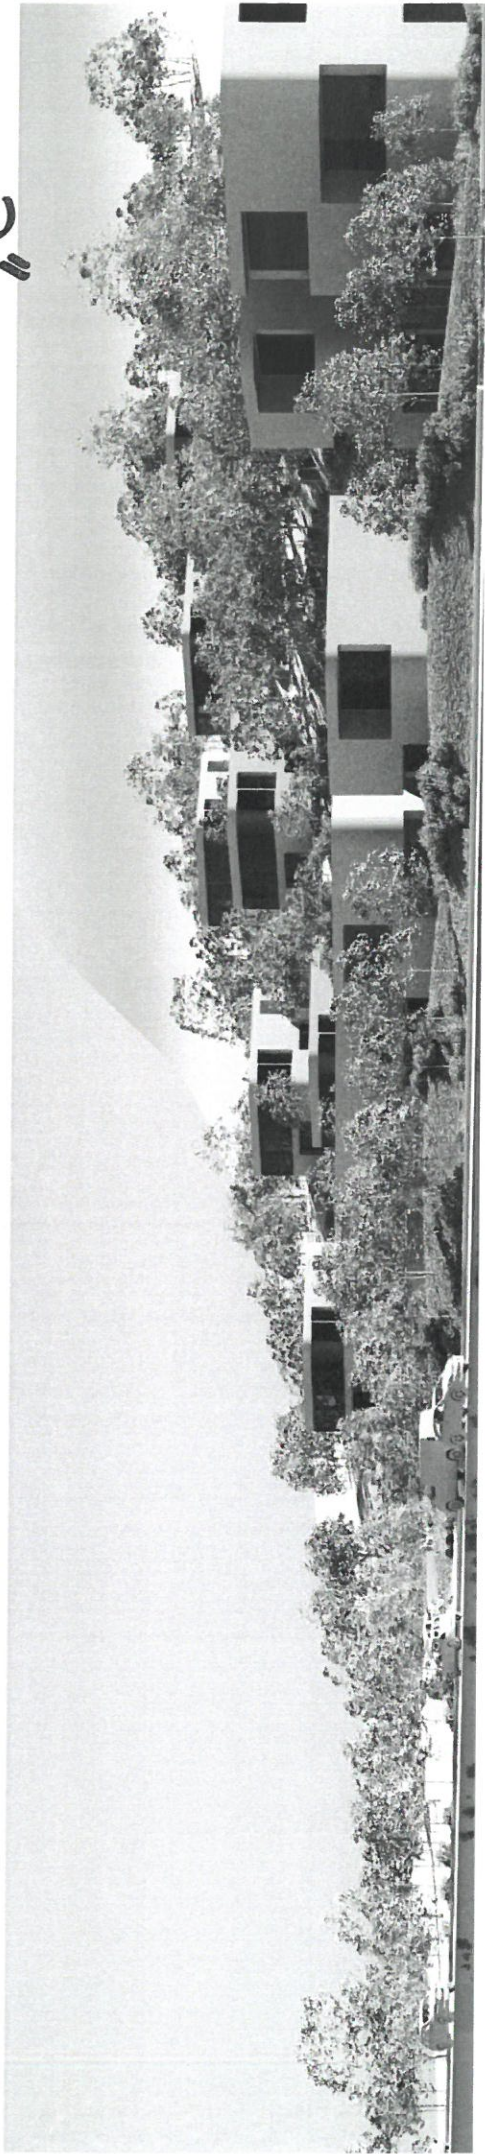

prospetti

